



SARL TURQUOISE MULTI


3 Chemin de la Croix Brisée
 2 et 4 rue Alexis de Tocqueville
 92160 ANTONY

Cadastre : Section CP n°301-317-327












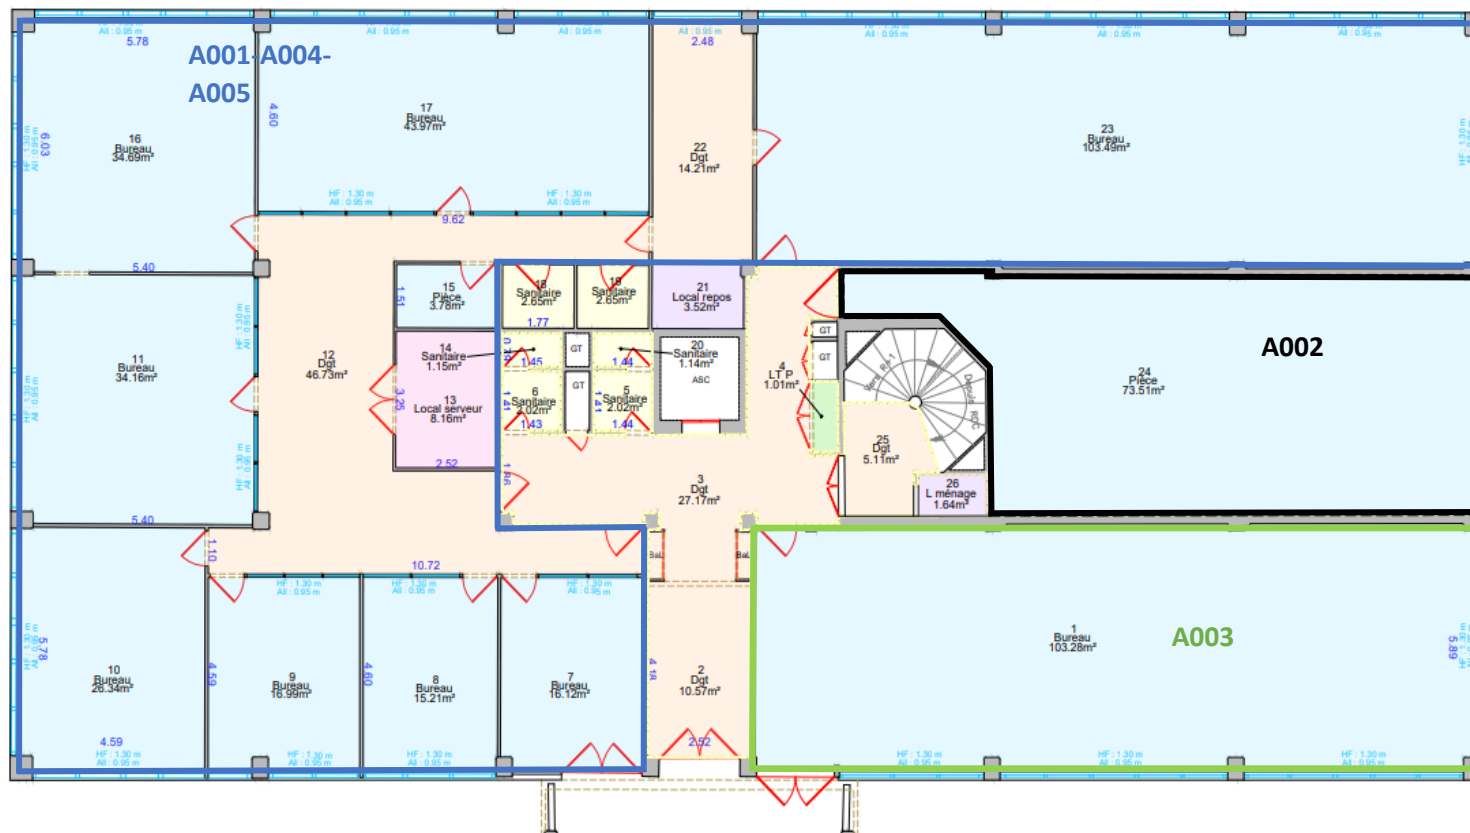


BATIMENT 2 - NIVEAU RDC HAUT

Nota :

- La précision des données numériques extraites du fichier de dessin informatique dépend de l'échelle graphique pour laquelle le plan a été établi. Cette précision respecte les tolérances réglementant la profession de Géomètre-Expert.
- Les épaisseurs de murs et les poteaux en mitoyenneté sont figuratifs et n'ont pu être mesurés.
- Désignations déterminées en fonction des signes apparents constatés sur site.

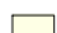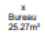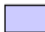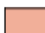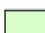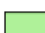

SURFACES UTILES BRUTES

LÉGENDE	
	Contour communs
	< 1.80 m²
	Bureaux, open space
	Réserves, archives
	Locaux sociaux
	Locaux informatiques
	Sanitaires
	Bureau 25.27m²
	Surface Utile Brute
	Terrasses
	Hauteur < 1.80m
	Locaux techniques généraux
	Locaux techniques particuliers
	Dégagements